


Friedhofsplan Gauaschach

Stand: 04.11.2019 (nicht im Maßstab!)

=Mauer
 =Hecke/Baum
 =Wasserbecken
 =freies Doppelgrab
 =freies Einzelgrab
 =freies Urnengrab
 =freie Urnenröhre
 =Abfallbehälter
 =Stromanschluss
 =Bank

5./.. = 5. Reihe

Einzel grab	Doppel grab
-------------	-------------

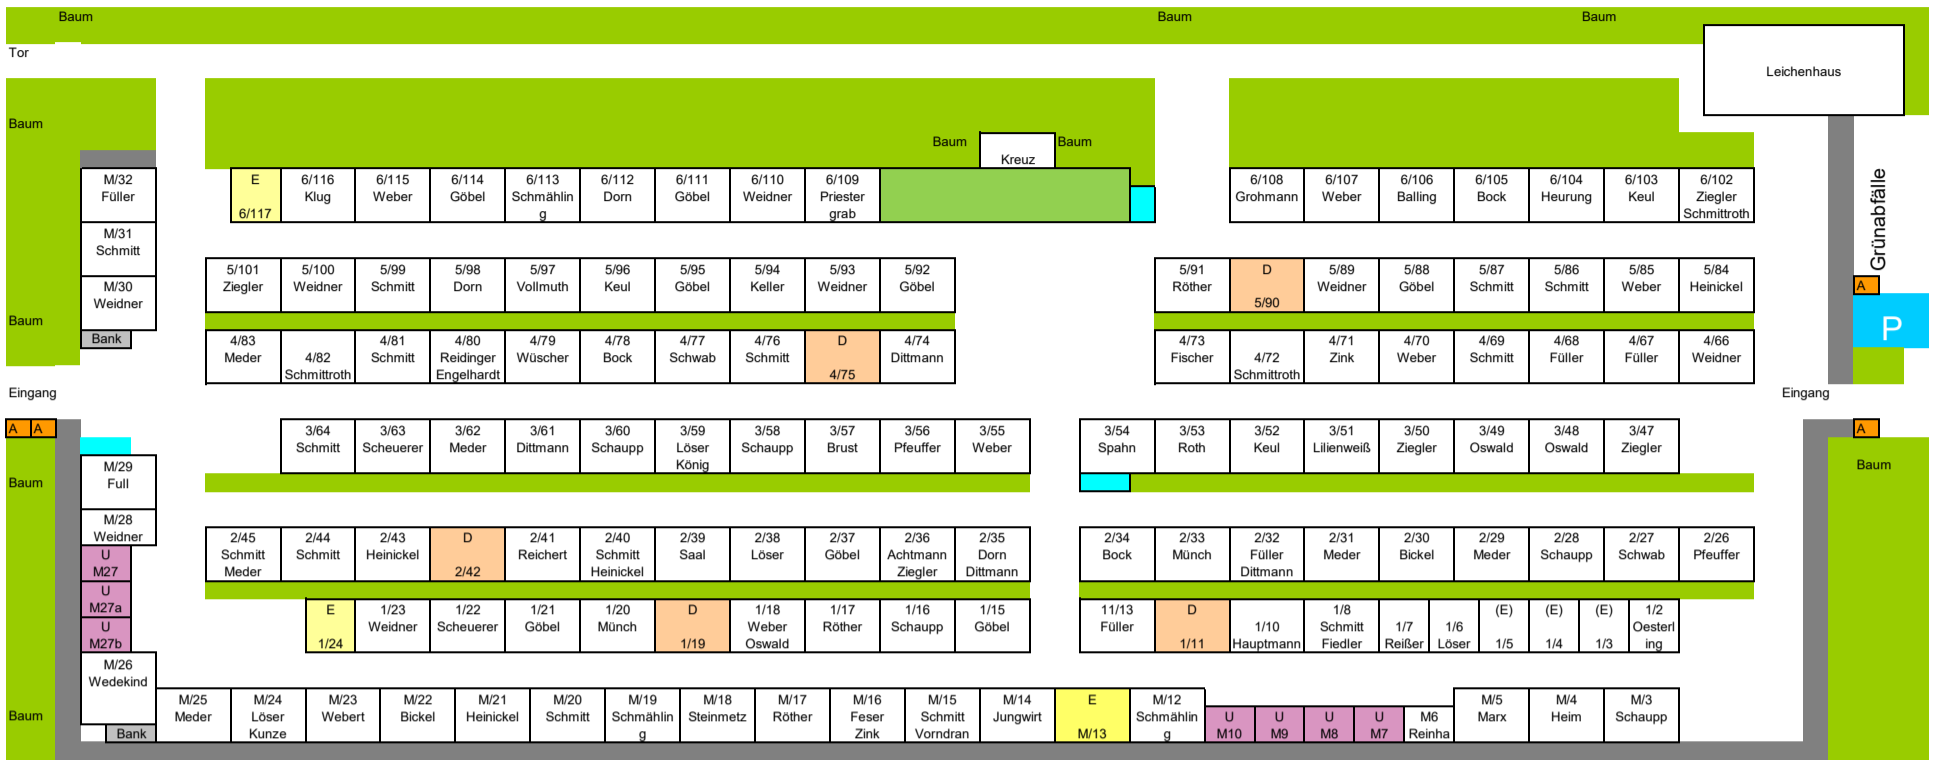

Friedhofsplan Pfaffenhausen

Stand: 04.11.2019 (nicht im Maßstab!)

=Mauer
 =Hecke/Baum
 =Wasserbecken
 =freies Doppelgrab
 =freies Einzelgrab
 =freies Urnengrab
 =freie Urnenröhre
 =Abfallbehälter
 =Stromanschluss
 =Bank

5./.. = 5. Reihe

Einzel grab	Doppel grab
-------------	-------------

